



Городское поселение город Макарьев Костромская область

Генеральный план

Схема развития сетей и объектов теплоснабжения.

М 1 : 5 000

С

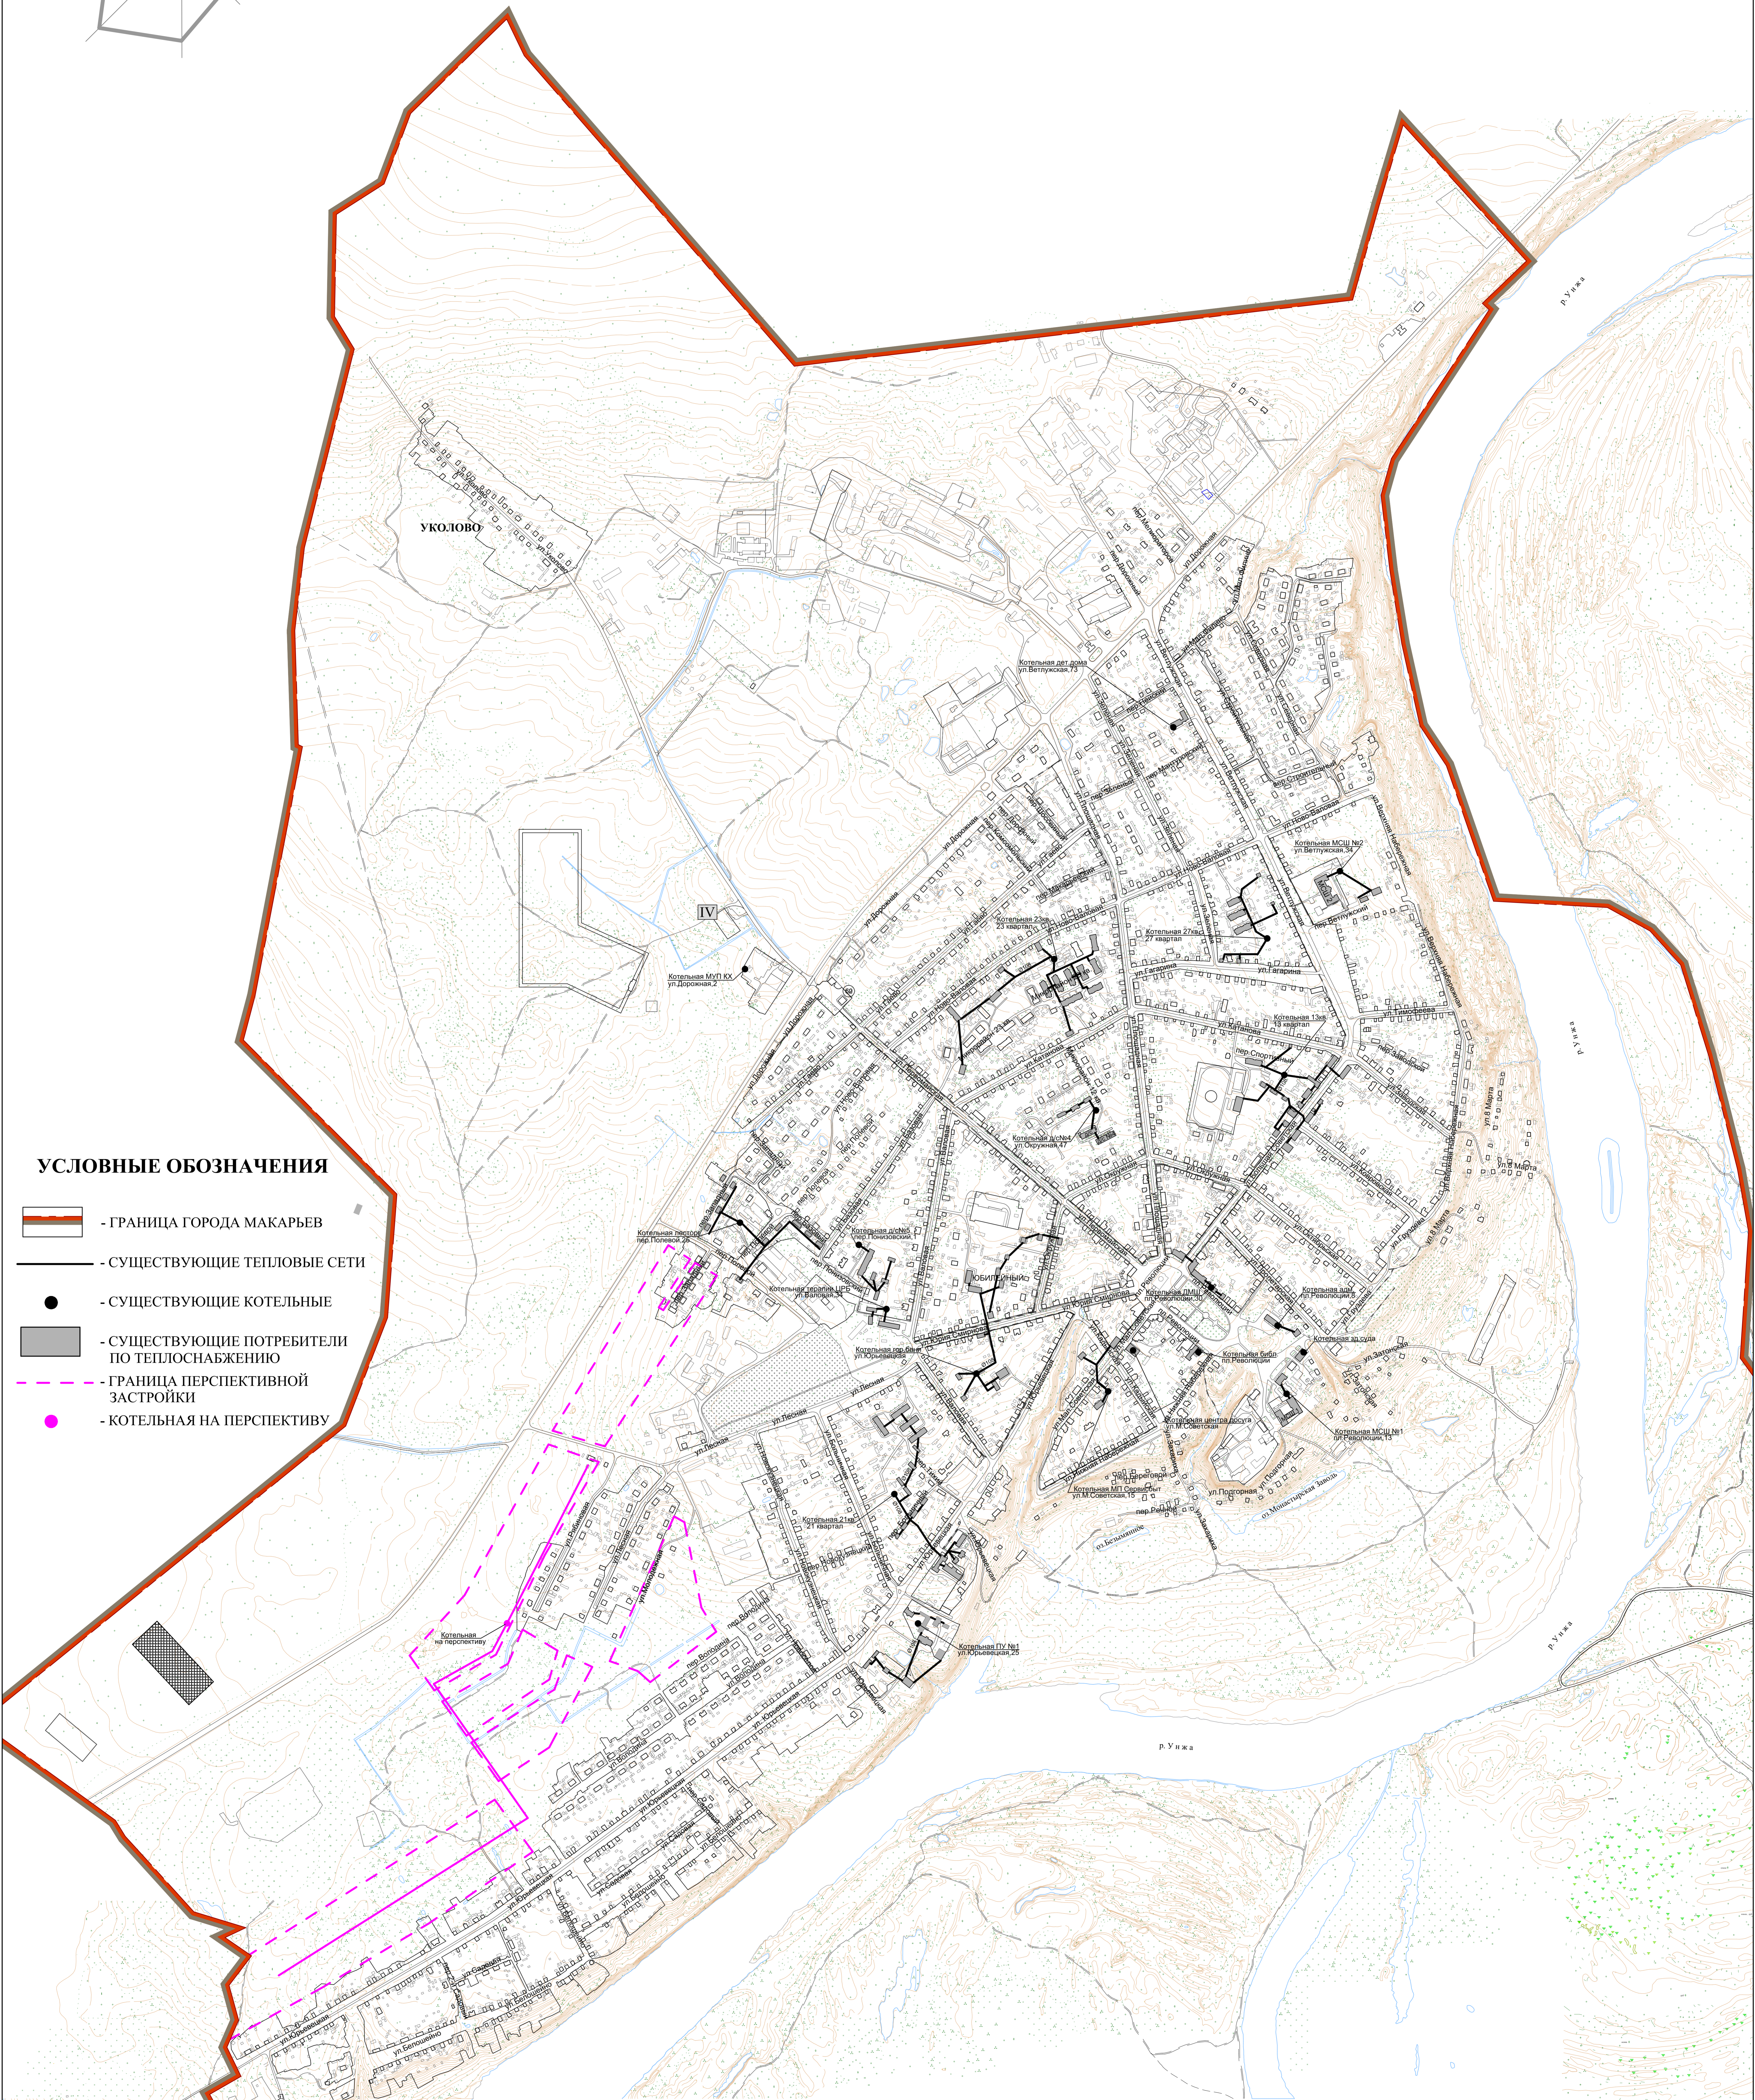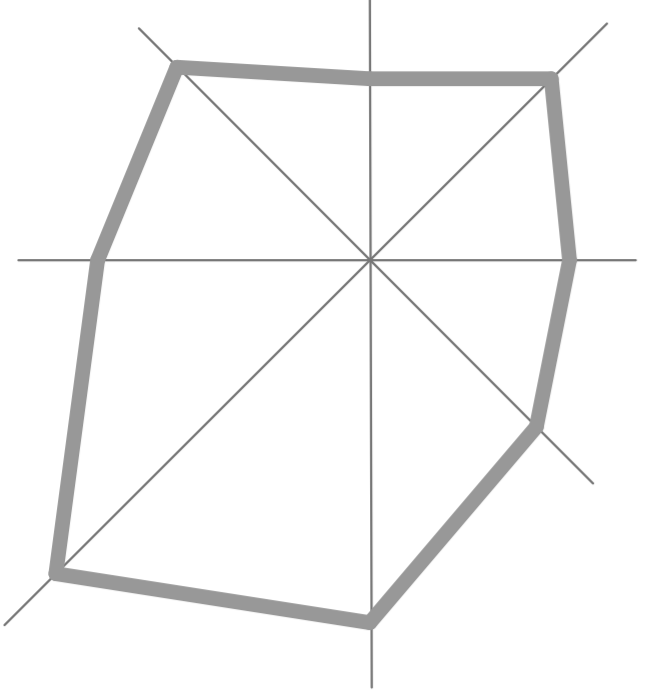

УСЛОВНЫЕ ОБОЗНАЧЕНИЯ

- ГРАНИЦА ГОРОДА МАКАРЬЕВ
- СУЩЕСТВУЮЩИЕ ТЕПЛОВЫЕ СЕТИ
- СУЩЕСТВУЮЩИЕ КОТЕЛЬНЫЕ
- СУЩЕСТВУЮЩИЕ ПОТРЕБИТЕЛИ ПО ТЕПЛОСНАБЖЕНИЮ
- ГРАНИЦА ПЕРСПЕКТИВНОЙ ЗАСТРОЙКИ
- КОТЕЛЬНАЯ НА ПЕРСПЕКТИВУ

Показатели по котельным г.Макарьев

Наименование котельной г.Макарьев	Адрес	Устан. мощи, Гкал/час	Теплов. мотр. Гкал/час	Протяж. сетей км	Наименование котельной	Адрес	Устан. мощи, Гкал/час	Теплов. мотр. Гкал/час	Протяж. сетей км
МУП "Теплокомсервис"					Котельная центра досуга	ул.М.Советская	0,48	0,1	встр.
Котельная 21 квартала	21 квартал	2,00	0,66	1,900	Котельная МСП №1	пл.Революции, 13	0,96	0,3	0,160
Котельная 27 квартала	27 квартал	0,58	0,2	0,900	Котельная МСП №2	ул.Велужская, 34	1,20	0,3	0,300
Котельная 13 квартала	13 квартал	2,40	0,49	1,338	Котельная д/с №4	ул.Окружная, 47	0,72	0,2	0,150
Котельная горбани	ул.Юрьевская	1,44	0,38	1,080	Котельная МУП КХ	ул.Дорожная, 2	0,40	0,1	встр.
Котельная 23 квартала	23 квартал	2,40	0,55	1,974	Котельная терм.отд.ЦРБ	ул.Воловая, 34	0,36	0,12	0,200
Котельная д/с №5	пер.Понизовский	0,58	0,098	0,162	Котельная администрации	пл.Революции, 8	0,48	0,1	встр.
Котельная ДМШ	пл.Революции, 30	0,36	0,12	0,036	Котельная детского дома	ул.Велужская, 73	0,36	0,1	0,100
Котельная библиотеки	пл.Революции	0,36	0,18	встр.	Котельная ПУ №1	ул.Юрьевская, 25	0,72	0,3	0,420
Котельная лесоторг	пер.Полевой, 25	0,88	0,09	0,280	ВСЕГО:		17,56	4,468	9,210
Котельная МП Сервисбят	ул.М.Советская, 15	0,88	0,08	0,210	Котельная на перспект.		2,0	1,0	1,840
ИТОГО:		11,88	2,848	7,880	ВСЕГО с учетом перспект.:		19,56	5,468	11,050

ОАО КОСТРОМПРОЕКТ			
ГЕНЕРАЛЬНЫЙ ДИРЕКТОР			
ГЛАВНЫЙ АРХИТЕКТОР ИНСТИТУТА			
ЗАМ. ГЛАВНОГО ИНЖЕНЕРА ИНСТИТУТА			
ГЛАВНЫЙ ИНЖЕНЕР ПРОЕКТА			
ИСПОЛНИТЕЛИ			
ГЛАВНЫЙ АРХИТЕКТОР ПРОЕКТА			
ГЛАВНЫЙ СПЕЦИАЛИСТ ПО ТЕПЛОСНАБЖЕНИЮ			
КОНТРАКТ №:			
ЗАКАЗЧИК:			
ОБЪЕКТ:			
РАЗДЕЛ:			
НАИМЕНОВАНИЕ ЧЕРТЕЖА:			
ЗАКАЗ №	МАСШТАБ	СХЕМА	СХЕМ (листов)
4539-K100	1:5000	№ 6	1
ИСТОЧНИК			
ДАТА			
ЭТРАП			
СЕКРЕТНОСТЬ			