
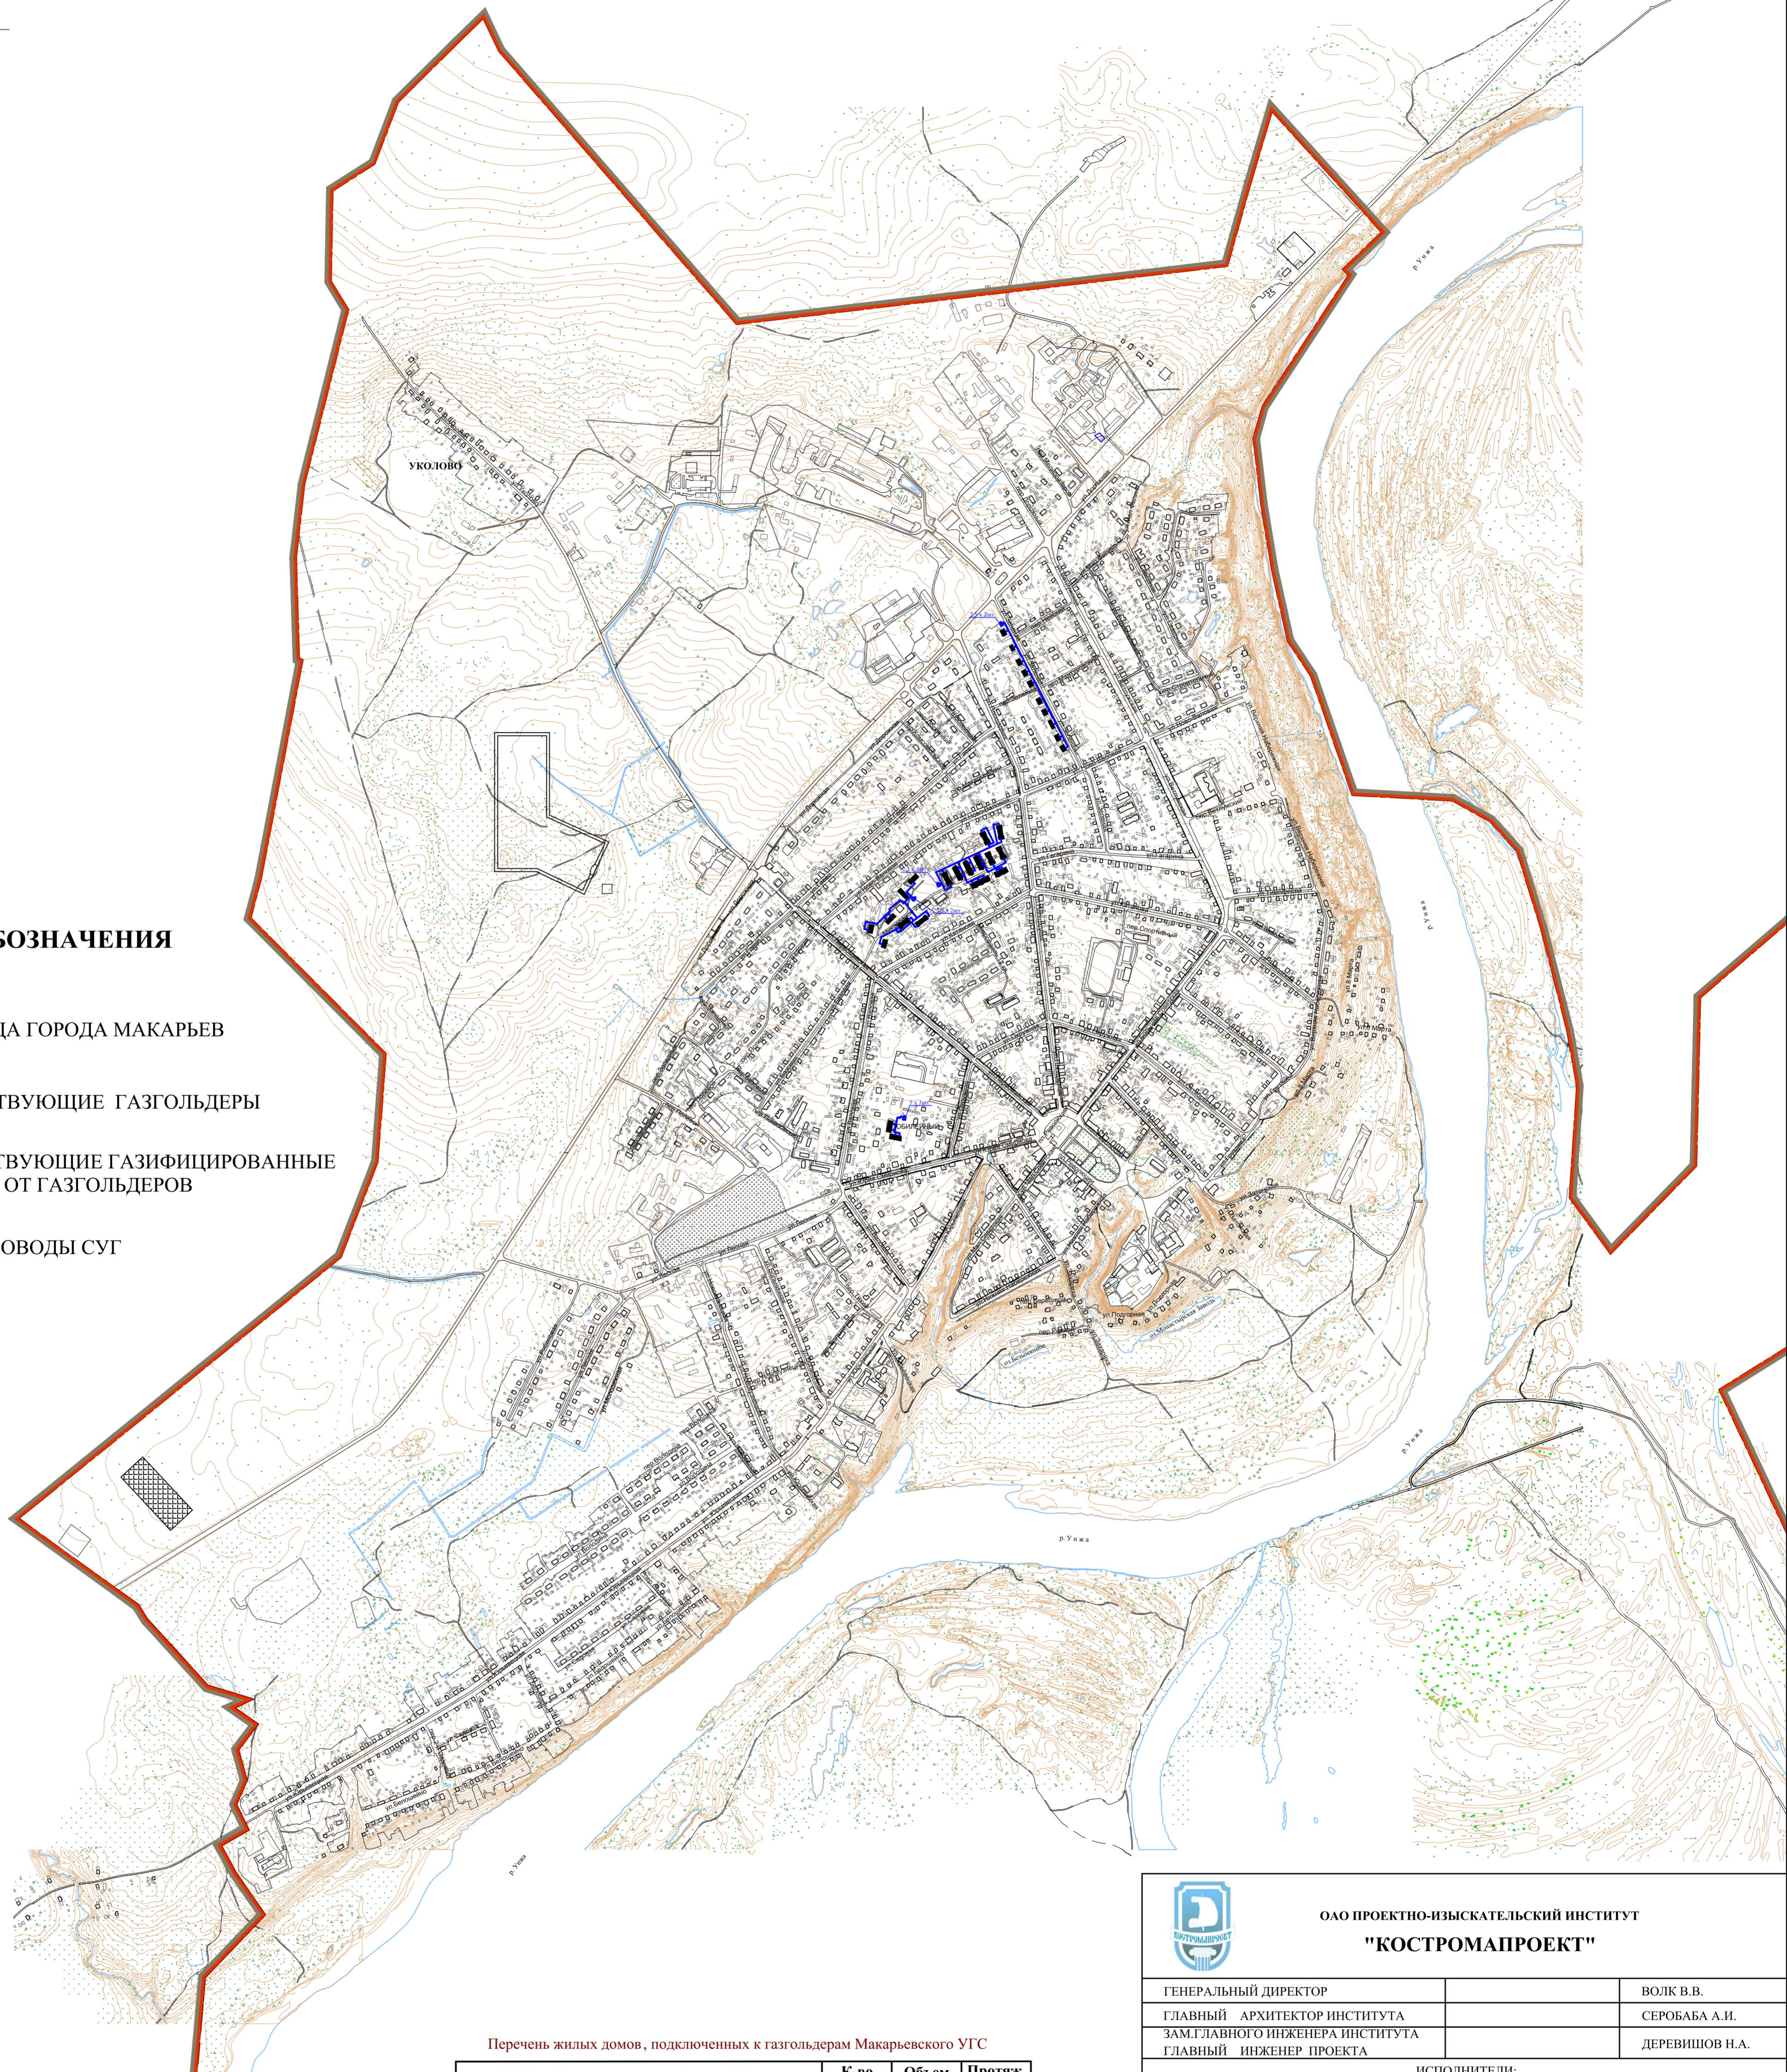


Городское поселение город Макарьев Костромская область

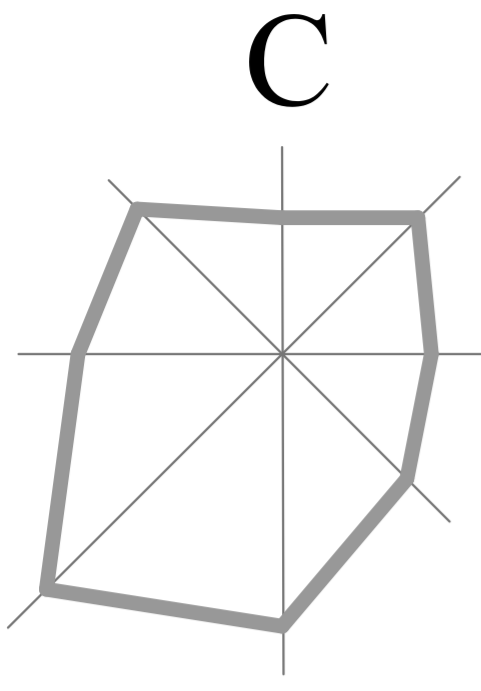



Генеральный план

Схема существующих сетей газоснабжения

М 1 : 10 000

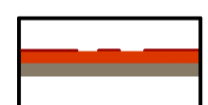

УСЛОВНЫЕ ОБОЗНАЧЕНИЯ

-  - ГРАНИЦА ГОРОДА МАКАРЬЕВ
-  - СУЩЕСТВУЮЩИЕ ГАЗГОЛЬДЕРЫ
-  - СУЩЕСТВУЮЩИЕ ГАЗИФИЦИРОВАННЫЕ ЗДАНИЯ ОТ ГАЗГОЛЬДЕРОВ
-  - ГАЗОПРОВОДЫ СУГ

Перечень жилых домов, подключенных к газогольдерам Макарьевского УГС

Адрес	К-во емк.	Объем м ³	Протяж. газопр. км
микрорайон 23 квартал	4	2,5	0,881
микрорайон 23 квартал	2	2,5	0,611
ул. Зеленая	2	2,5	0,472
ул. Ю Смирнова (Юбилейный)	3	5	0,116
Итого:	11	35	2,080



ОАО ПРОЕКТНО-ИЗЫСКАТЕЛЬСКИЙ ИНСТИТУТ
"КОСТРОМАПРОЕКТ"

ГЕНЕРАЛЬНЫЙ ДИРЕКТОР	ВОЛК В.В.				
ГЛАВНЫЙ АРХИТЕКТОР ИНСТИТУТА	СЕРОБАБА А.И.				
ЗАМ. ГЛАВНОГО ИНЖЕНЕРА ИНСТИТУТА	ДЕРЕВИШОВ Н.А.				
ГЛАВНЫЙ ИНЖЕНЕР ПРОЕКТА					
ИСПОЛНИТЕЛИ:					
ГЛАВНЫЙ АРХИТЕКТОР ПРОЕКТА	ЛЕБЕДЕВ Г.С.				
ГЛАВНЫЙ СПЕЦИАЛИСТ ПО ГАЗОСНАБЖЕНИЮ	ЛЕБЕДЕВ Е.В.				
ГЛАВНЫЙ СПЕЦИАЛИСТ ПО ТЕПЛОСНАБЖЕНИЮ	БАКАНОВА Г.Н.				
РАЗРАБОТАЛ	ТИХОМИРОВ П.В.				
КОНТРАКТ №:	муниципальный контракт № 4				
ЗАКАЗЧИК:	АДМИНИСТРАЦИЯ МАКАРЬЕВСКОГО МУНИЦИПАЛЬНОГО РАЙОНА				
ОБЪЕКТ:	ГЕНЕРАЛЬНЫЙ ПЛАН ГОРОДСКОГО ПОСЕЛЕНИЯ ГОРОДА МАКАРЬЕВ КОСТРОМСКОЙ ОБЛАСТИ				
РАЗДЕЛ:	МАТЕРИАЛЫ ПО ОБОСНОВАНИЮ ПРОЕКТА ГЕНЕРАЛЬНОГО ПЛАНА. СХЕМЫ				
НАИМЕНОВАНИЕ ЧЕРТЕЖА:	СХЕМА СУЩЕСТВУЮЩИХ СЕТЕЙ ГАЗОСНАБЖЕНИЯ				
ЗАКАЗ №	МАСШТАБ	СХЕМА	СХЕМ (всего)	ДАТА	ГРИФ СЕКРЕТНОСТИ
4539-КП.00	1 : 10 000	номер лист	листов	2010	НЕ СЕКРЕТНО
		11	1	13	