
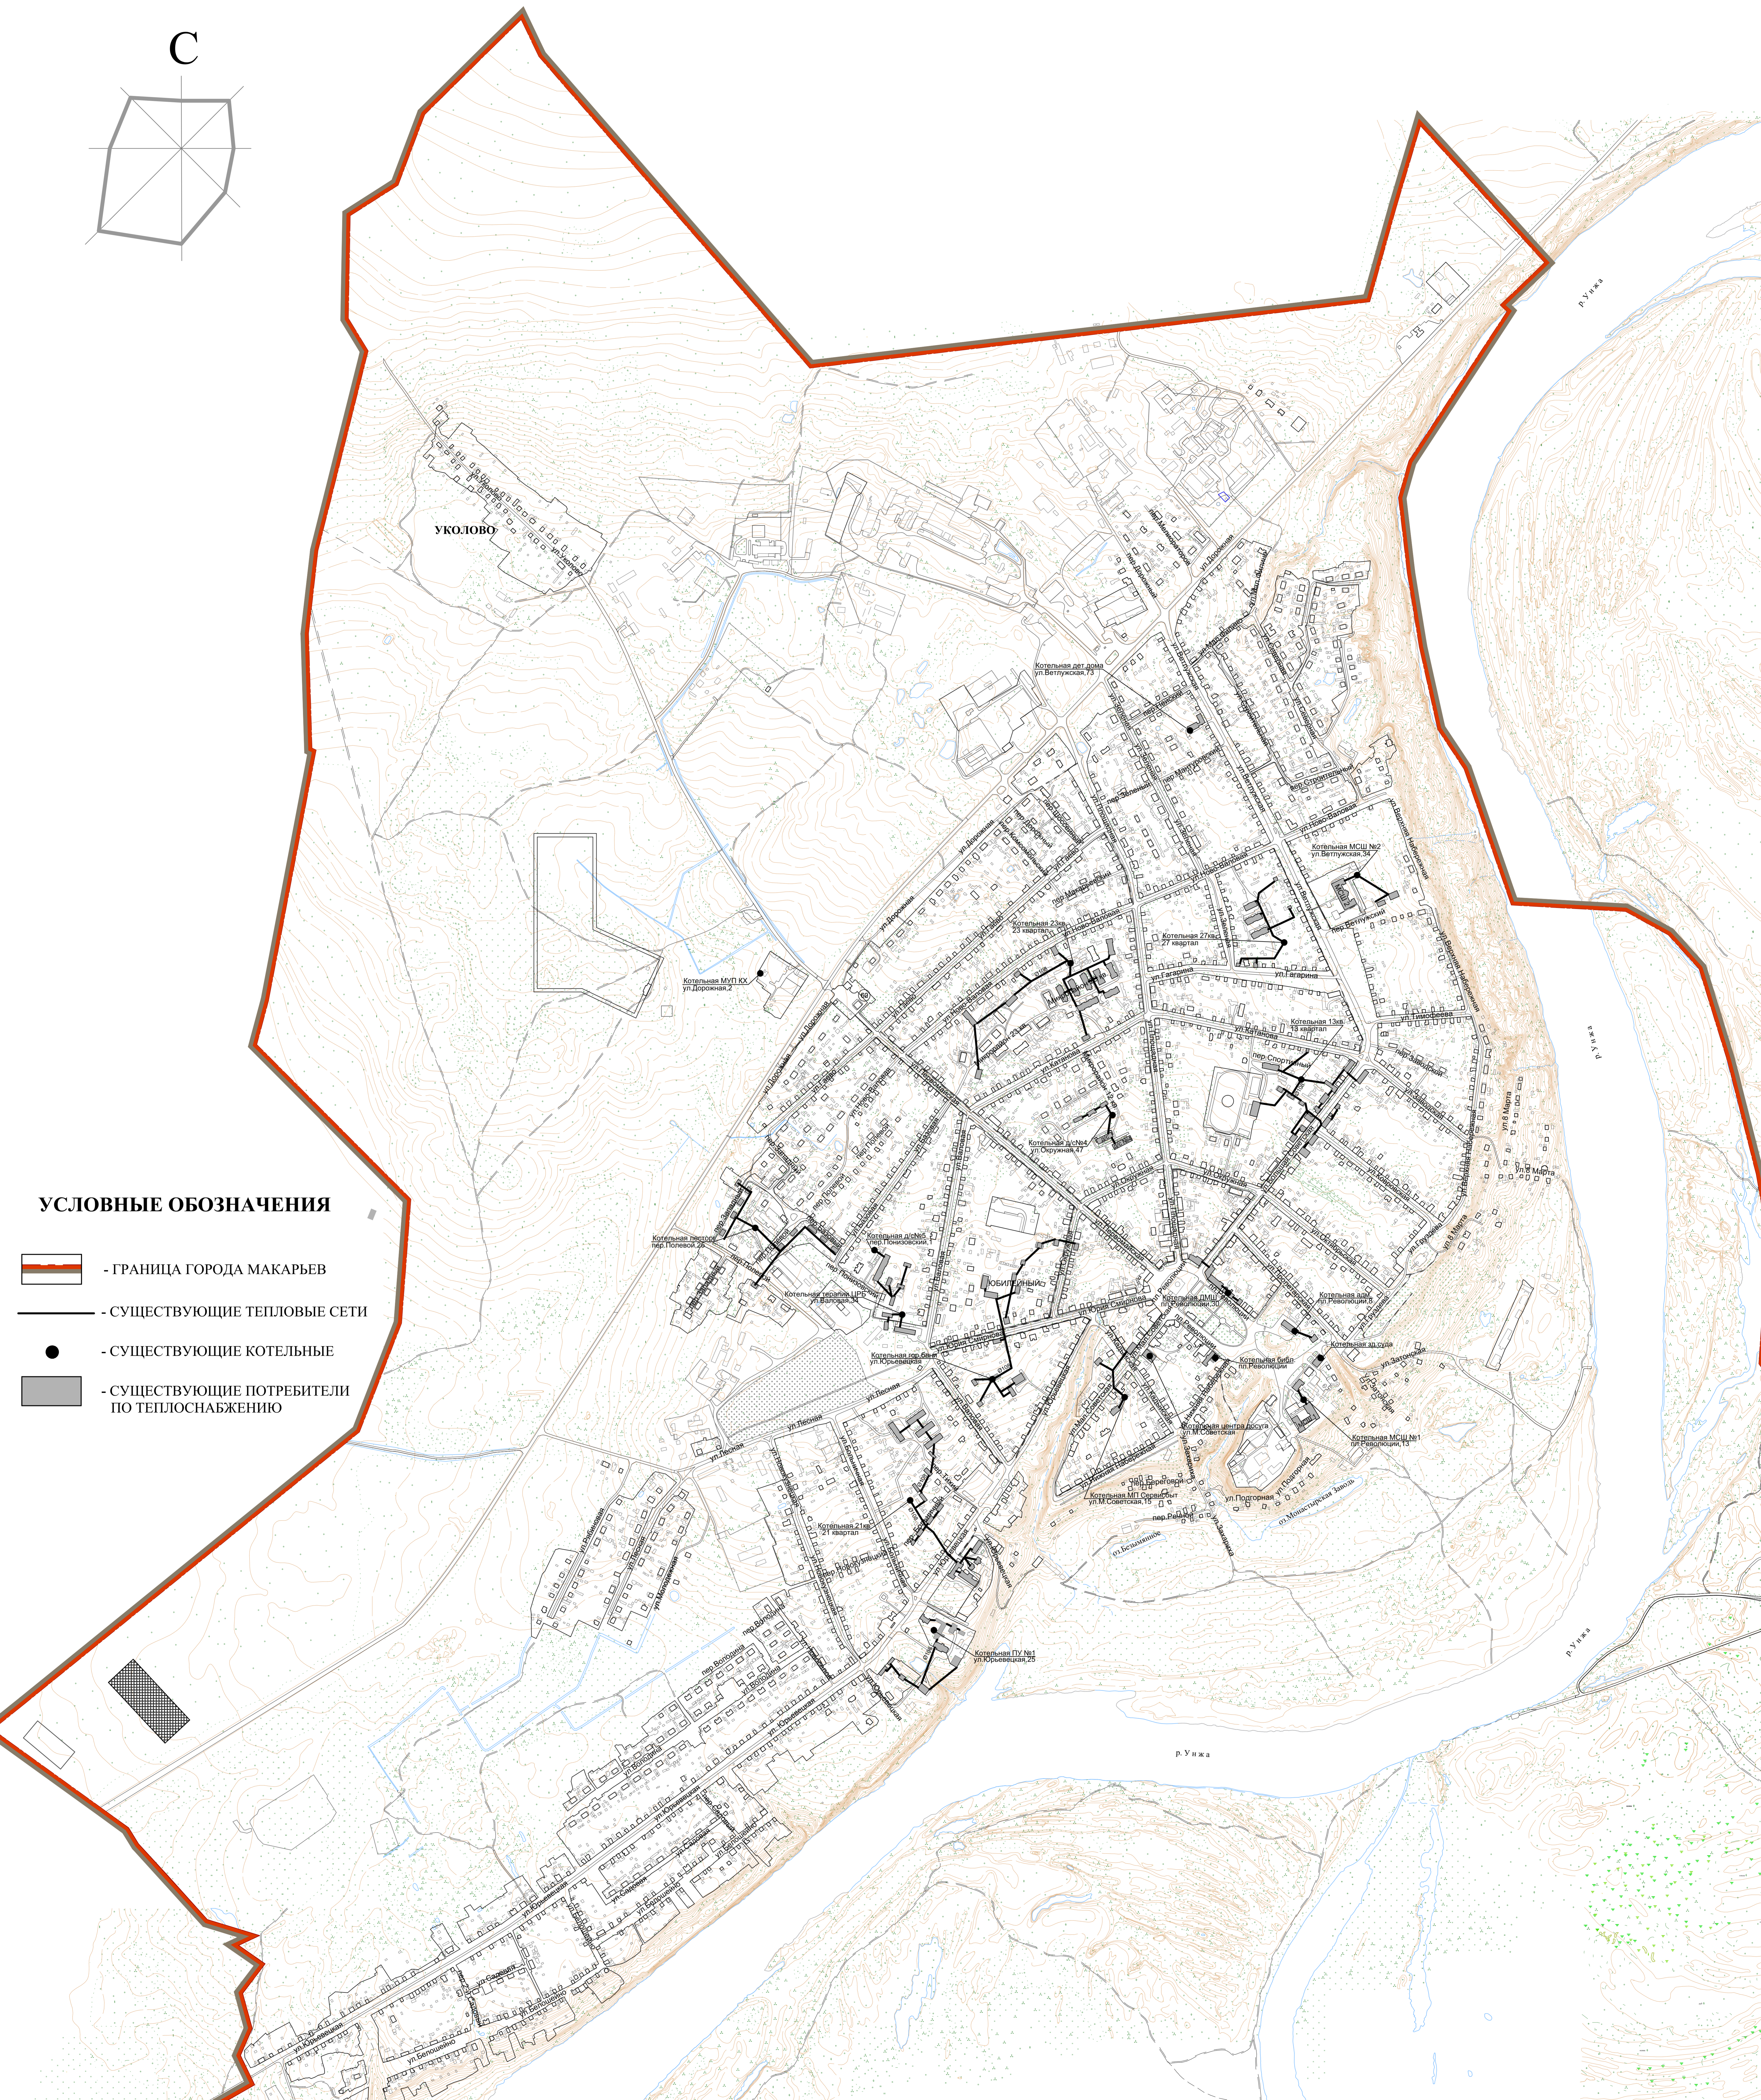


Городское поселение город Макарьев Костромская область

Генеральный план

Схема существующих сетей и объектов теплоснабжения.

М 1:5 000

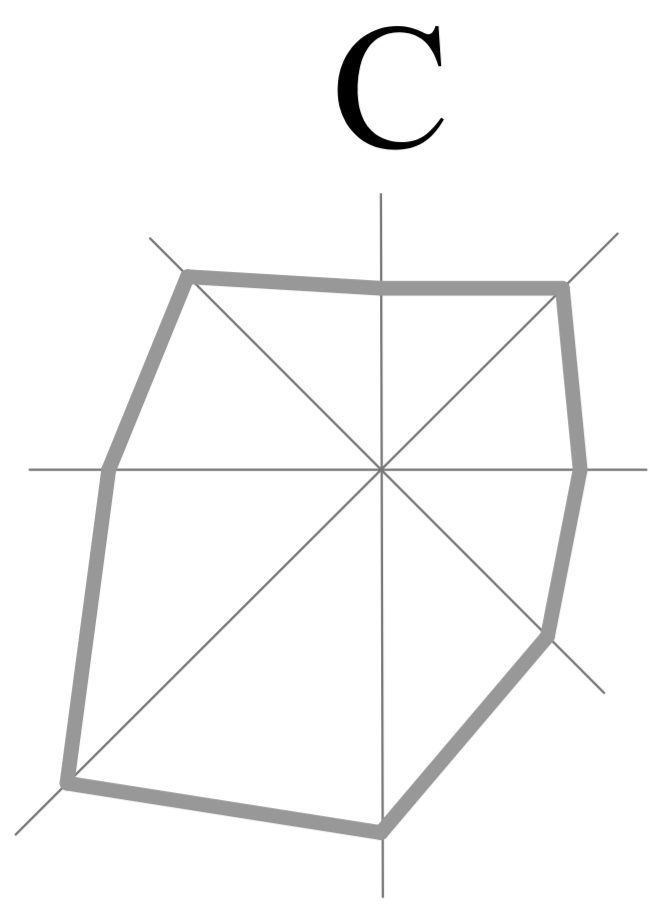

УСЛОВНЫЕ ОБОЗНАЧЕНИЯ

- ГРАНИЦА ГОРОДА МАКАРЬЕВ
- СУЩЕСТВУЮЩИЕ ТЕПЛОВЫЕ СЕТИ
- СУЩЕСТВУЮЩИЕ КОТЕЛЬНЫЕ
- СУЩЕСТВУЮЩИЕ ПОТРЕБИТЕЛИ ПО ТЕПЛОСНАБЖЕНИЮ

Показатели по котельным г.Макарьев

Наименование котельной	Адрес	Устан. мощ. Гкал/час	Теплов. пар. Гкал/час	Протяж. сетей км	Наименование котельной	Адрес	Устан. мощ. Гкал/час	Теплов. пар. Гкал/час	Протяж. сетей км
г.Макарьев					Котельная центра досуга ул.М.Советская				
МУП "Теплокомсервис"					Котельная МСШ №1	пл.Революции, 13	0,48	0,1	встр.
Котельная 21 квартала	21 квартал	2,00	0,66	1,900	Котельная МСШ №2	ул.Велужская, 34	1,20	0,3	0,300
Котельная 27 квартала	27 квартал	0,58	0,2	0,900	Котельная д/с №2	ул.Озружная, 47	0,72	0,2	0,150
Котельная 13 квартала	13 квартал	2,40	0,49	1,338	Котельная МУП КХ	ул.Дорожная, 2	0,40	0,1	встр.
Котельная горбани	ул.Юрьевская	1,44	0,38	1,080	Котельн. терм.отд.ЦРБ	ул.Валовая, 34	0,36	0,12	0,200
Котельная 23 квартала	23 квартал	2,40	0,55	1,974	Котельн. администрации	пл.Революции, 8	0,48	0,1	встр.
Котельная д/с №5	пер.Полковский	0,58	0,098	0,162	Котельная детского дома	ул.Велужская, 73	0,36	0,1	0,100
Котельная ДМШ	пл.Революции, 30	0,36	0,12	0,036	Котельная ПУ №1	ул.Юрьевская, 25	0,72	0,3	0,420
Котельная библиотеки	пл.Революции	0,36	0,18	встр.					
Котельная лесгорт	пер.Полевой, 25	0,88	0,09	0,280					
Котельн. МП Сервисбыт	ул.М.Советская, 16	0,88	0,08	0,210					
ИТОГО:		11,88	2,848	7,880	ВСЕГО:		17,56	4,468	9,210

ОАО ПРОЕКТИРОВАТЕЛЬСКИЙ ИНСТИТУТ "КОСТРОМАПРОЕКТ"			
ГЕНЕРАЛЬНЫЙ ДИРЕКТОР			ВОЙК В.В.
ГЛАВНЫЙ АРХИТЕКТОР ИНСТИТУТА			СЕРОВА А.И.
ЗАКЛЮЧИТЕЛЬ ИНЖЕНЕРНОГО ИНСТИТУТА			ДЕРЕВНИН И.А.
ГЛАВНЫЙ ИНЖЕНЕР ПРОЕКТА			
ИСПОЛНИТЕЛИ:			
ГЛАВНЫЙ АРХИТЕКТОР ПРОЕКТА			ЛЕБЕДЕВ Г.С.
ГЛАВНЫЙ СПЕЦИАЛИСТ ПО ТЕПЛОСНАБЖЕНИЮ			КАКАНОВА Е.И.
РАЗРАБОТКА			СЕМИН Э.В.
КОНТРАКТ №: МОТИВИЦИОНАЛЬНЫЙ КОНТРАКТ № 4			
ЗАКАЗЧИК: АДМИНИСТРАЦИЯ МАКАРЬЕВСКОГО МУНИЦИПАЛЬНОГО РАЙОНА			
ОБЪЕКТ: ГЕНЕРАЛЬНЫЙ ПЛАН ГОРОДСКОГО ПОСЕЛЕНИЯ ГОРОДА МАКАРЬЕВ КОСТРОМСКОЙ ОБЛАСТИ			
РАЗДЕЛ: МАТЕРИАЛЫ ПО ОСНОВАННОМУ ПРОЕКТА ГЕНЕРАЛЬНОГО ПЛАНА, СХЕМЫ НАИМЕНОВАНИЕ ЧЕРТЕЖА: СХЕМА СУЩЕСТВУЮЩИХ СЕТЕЙ И ОБЪЕКТОВ ТЕПЛОСНАБЖЕНИЯ			
ЗАКАЗ №	МАСШТАБ	номер	лист
4539-KI.00	1:5 000	12	1
		лист	лист
		1	13
		СХЕМА	СХЕМА
		(всего)	(всего)
		2010	2010
		ГРИФ	СЕКРЕТНОСТИ
		НЕ СЕКРЕТНО	